

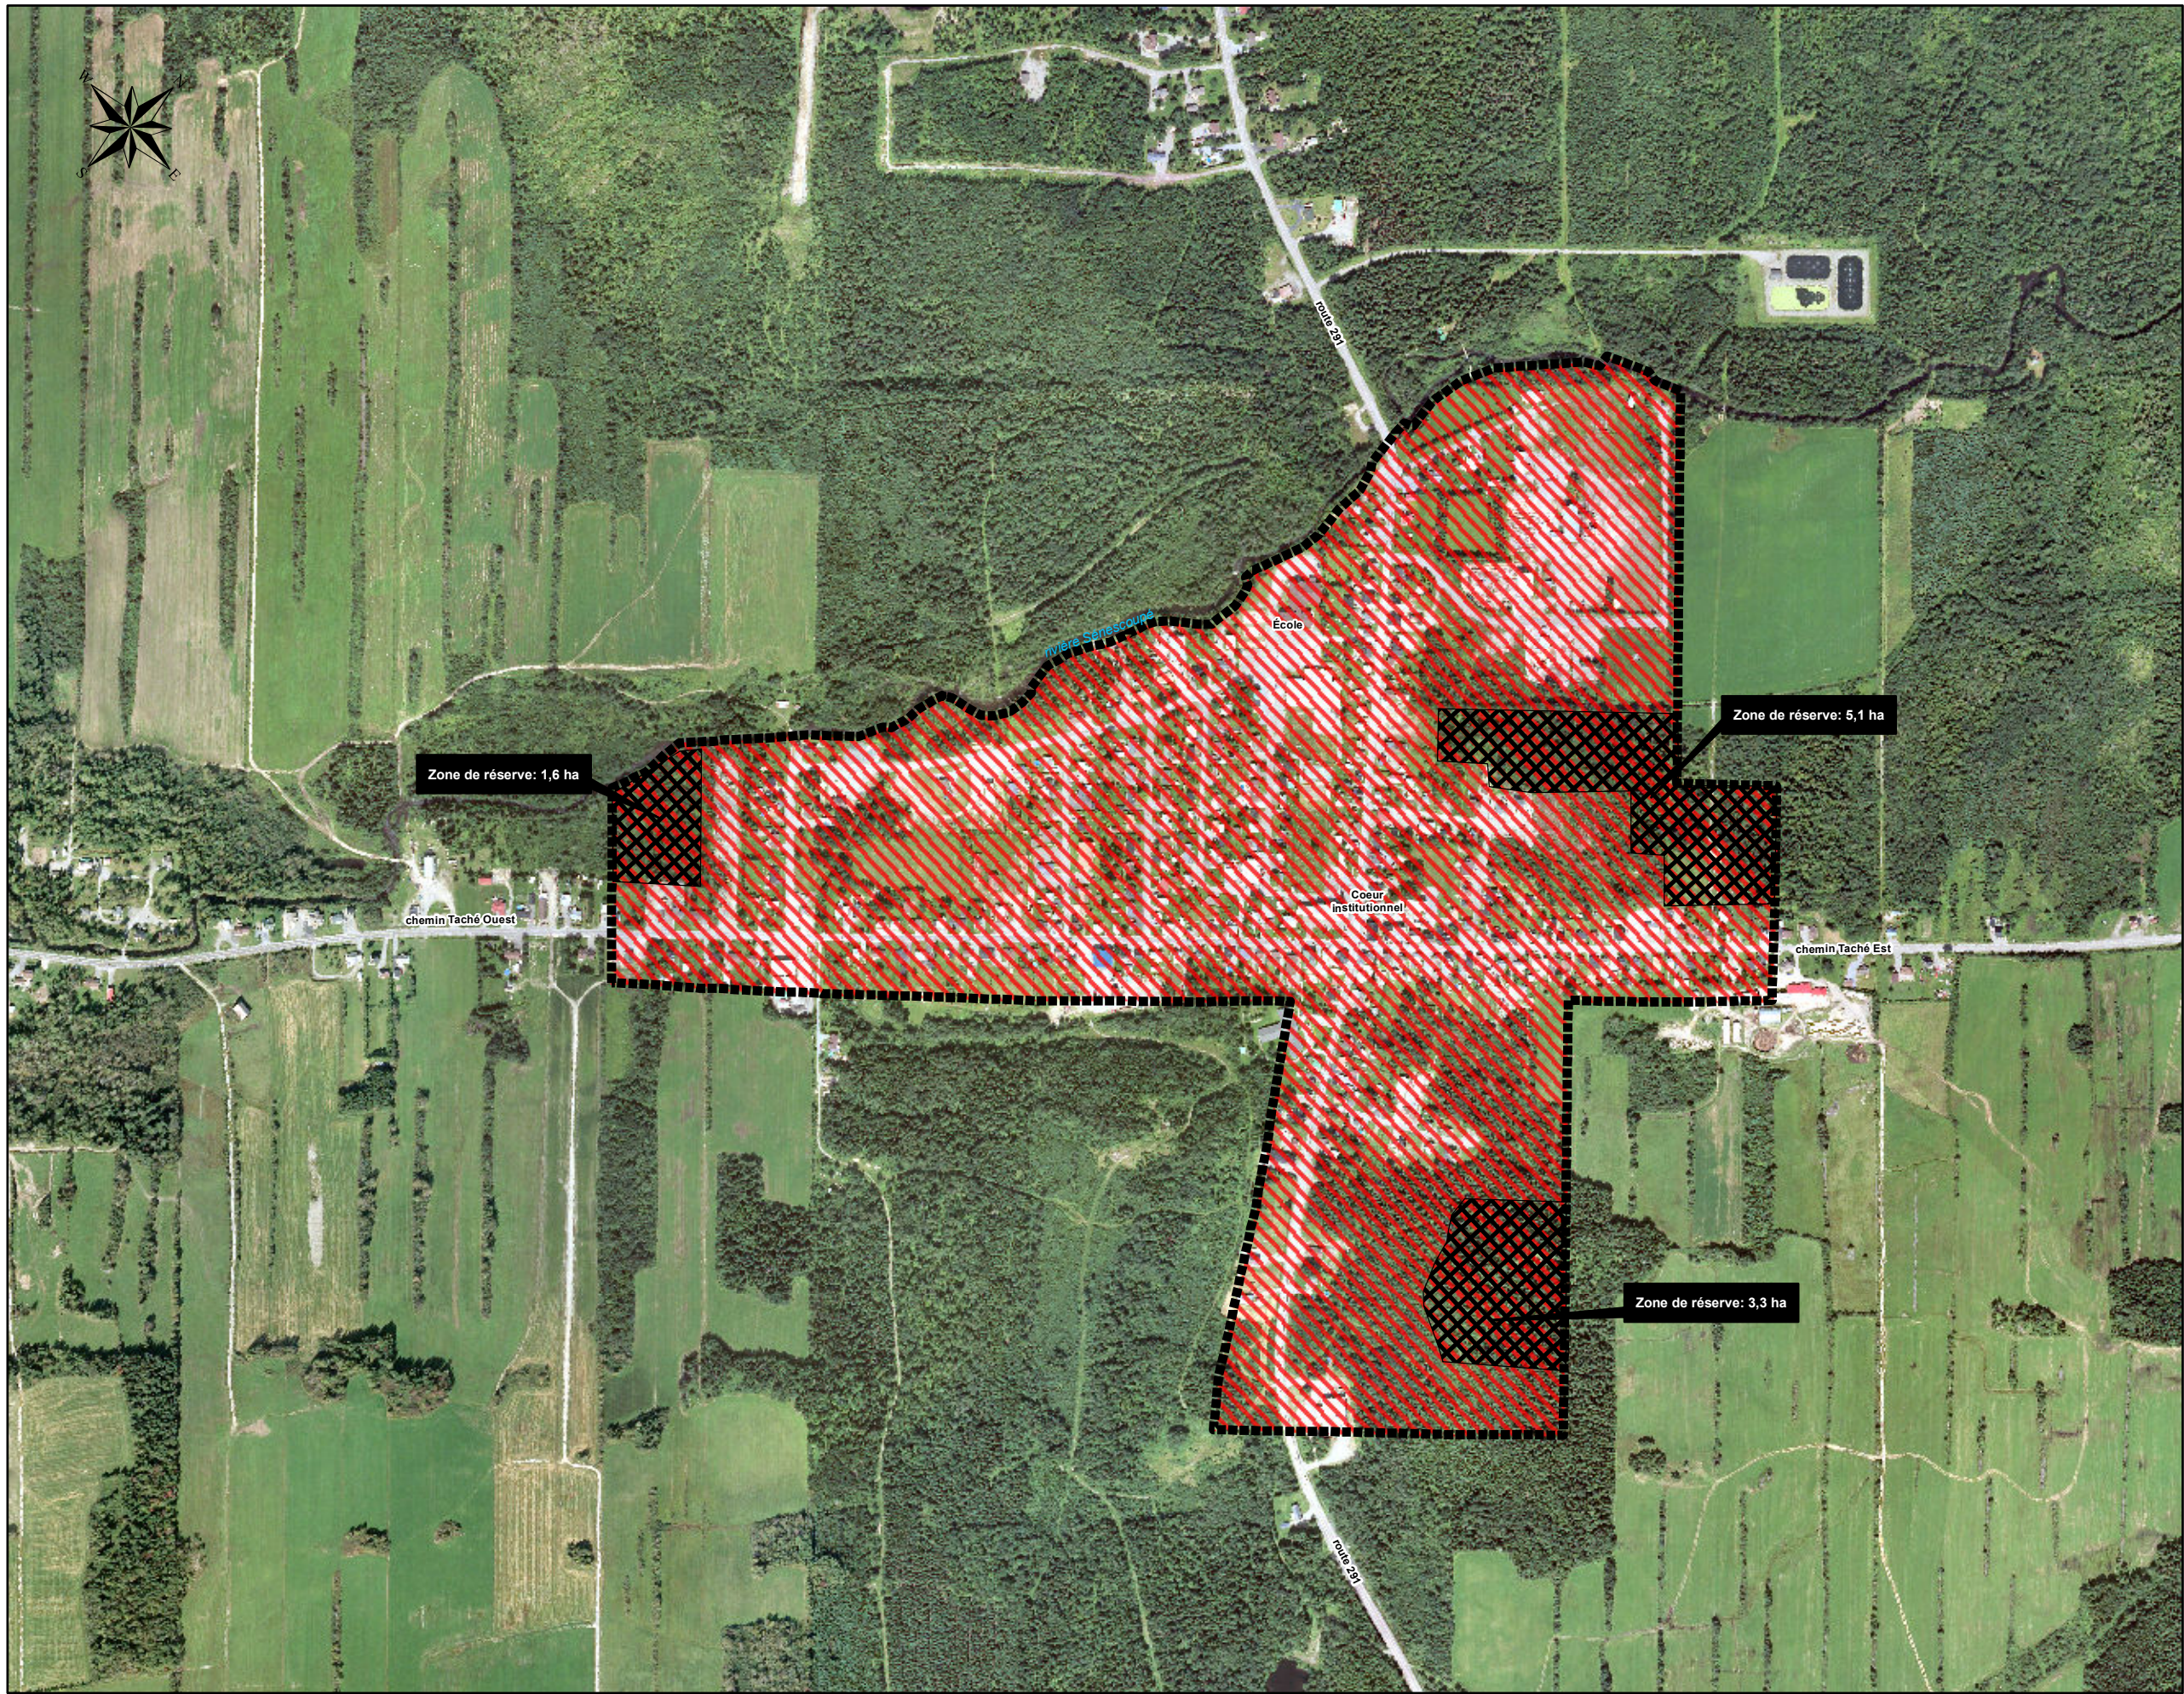


Schéma d'aménagement
et de développement révisé

LE MILIEU VILLAGEOIS

Plan 4-5

Périmètre d'urbanisation
de la municipalité
de Saint-Hubert-de-Rivière-du-Loup

Identification

-  Périmètre d'urbanisation
-  Zone de réserve

Grandes affectations

-  Urbaine

1: 8 000

0 50 100 200
m