


Plan 153-07-23  
 Îlots déstructurés  
 L'Isle-Verte

Annexe 3 du Règlement de  
 contrôle intérimaire relatif à  
 certaines activités agricoles  
 en zone agricole sur le territoire  
 de la MRC de Rivière-du-Loup

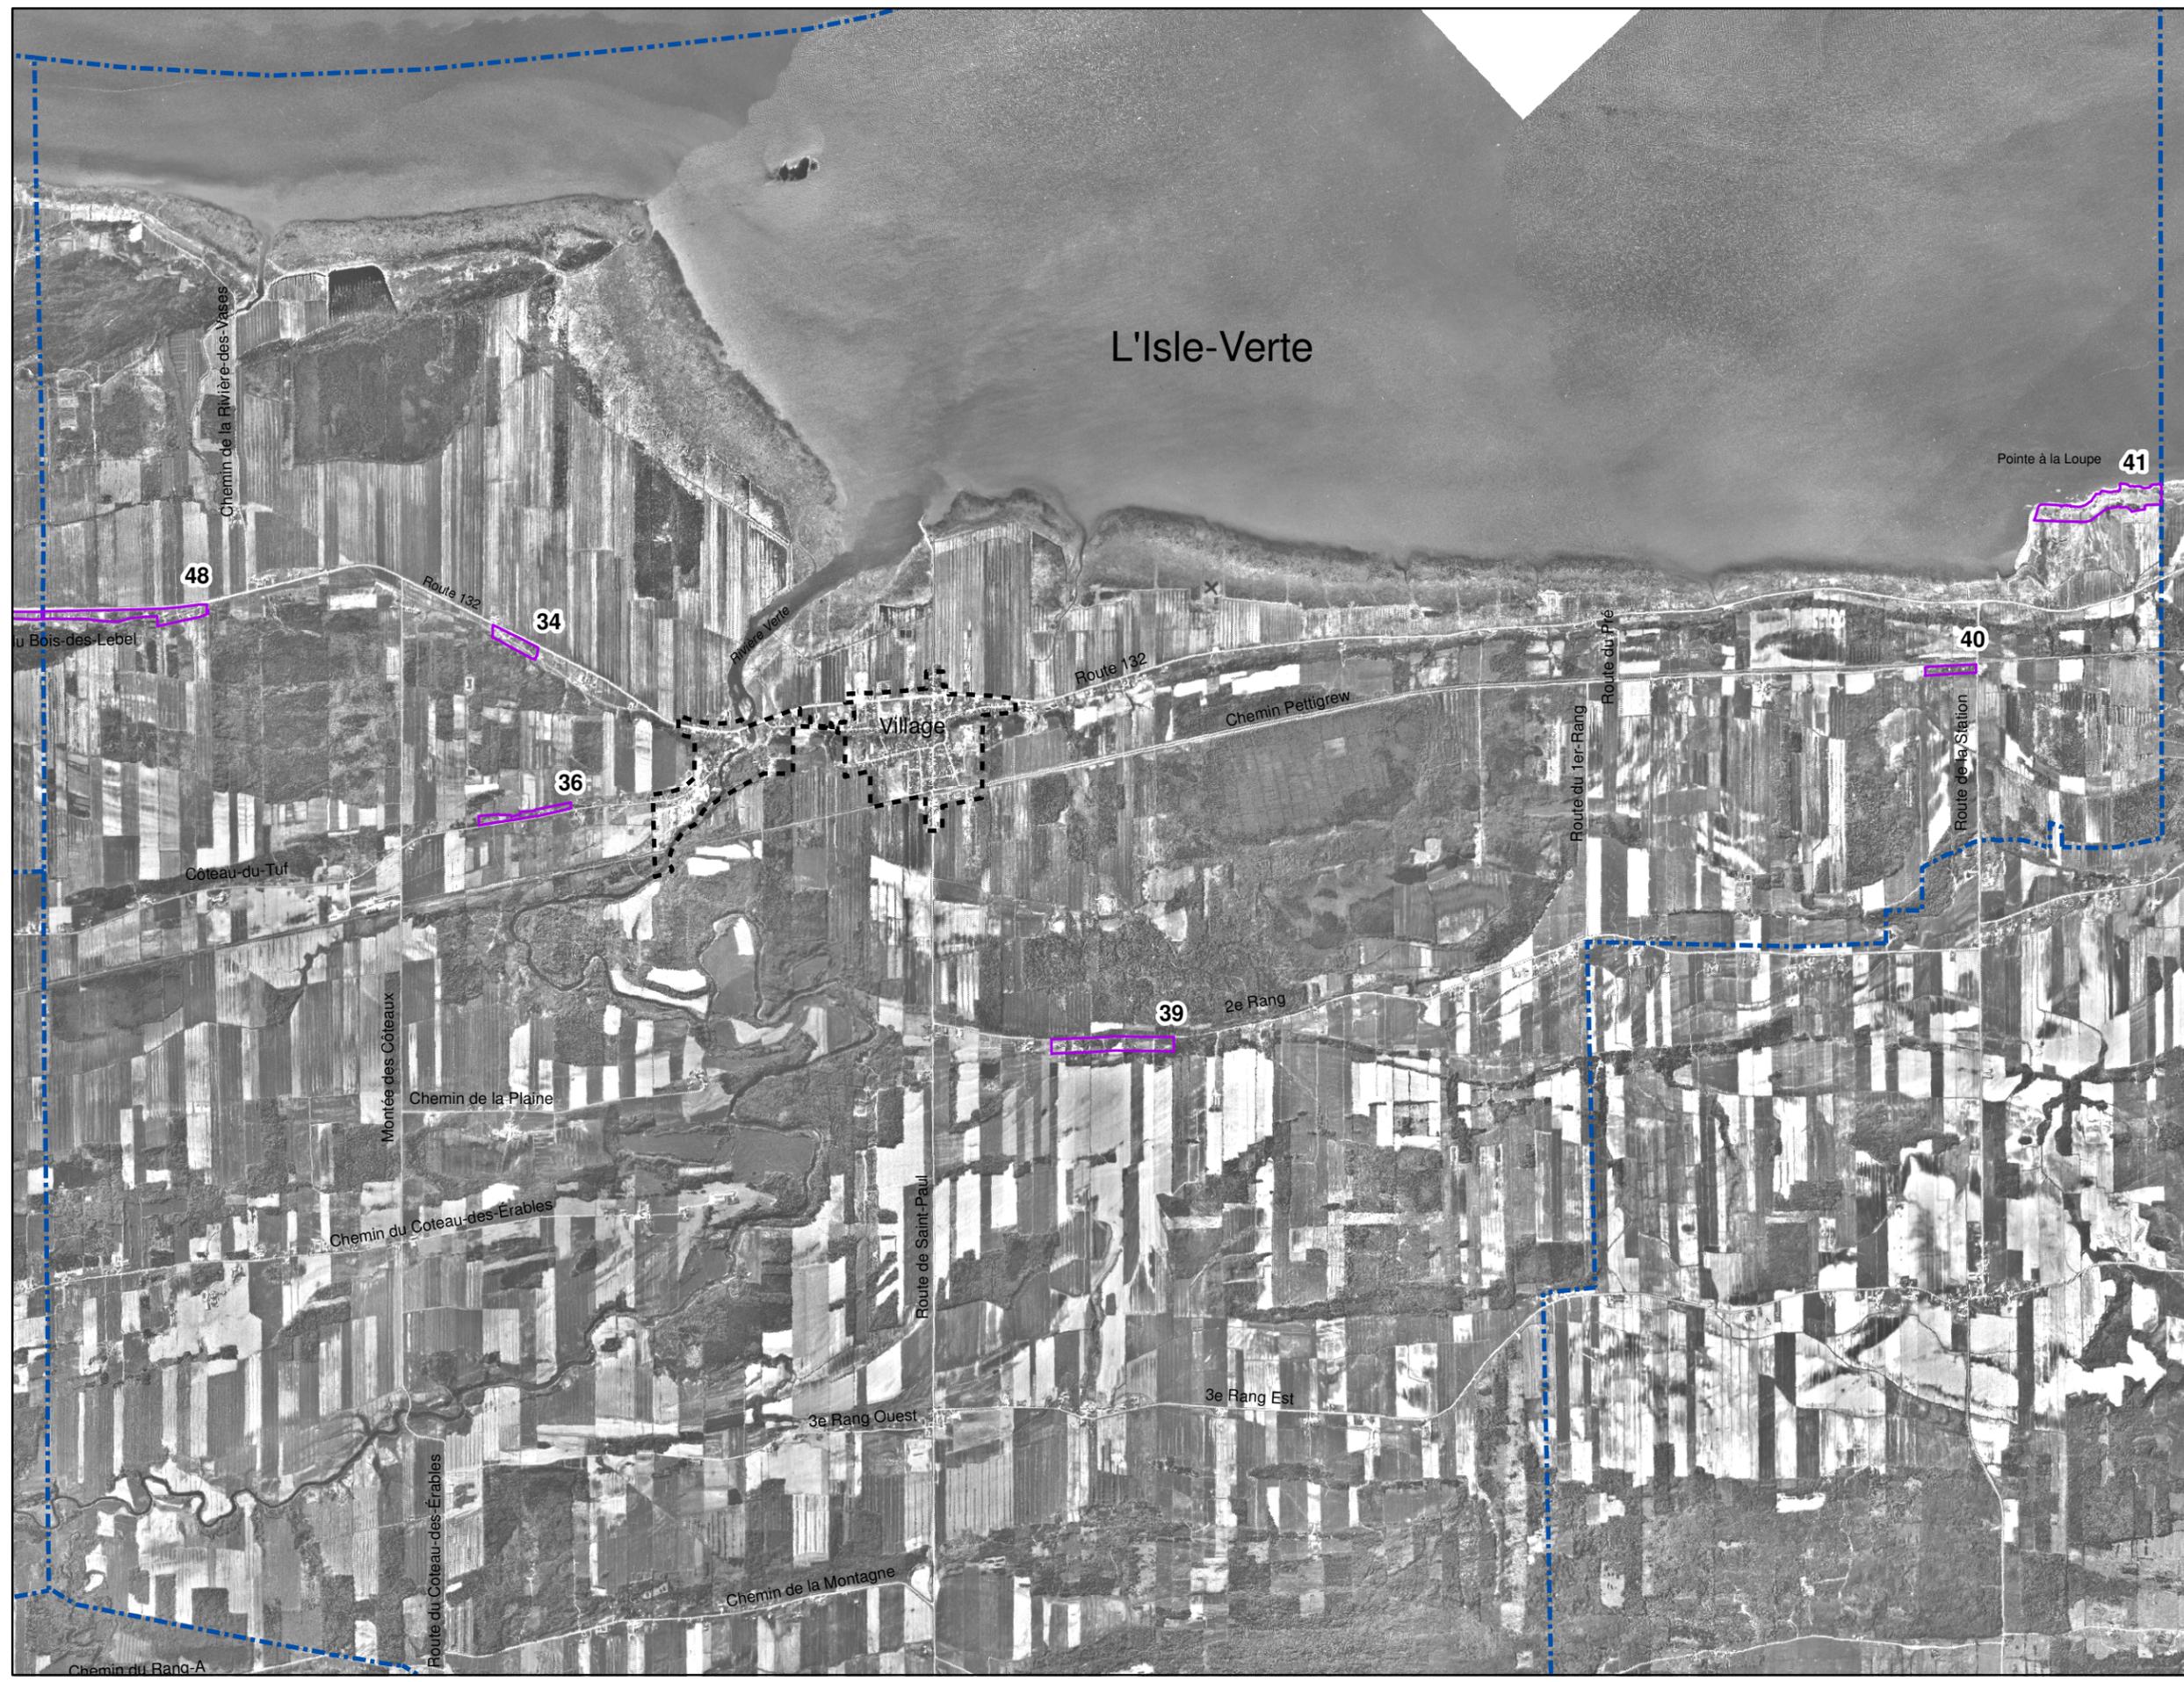

**Identification**

-  Îlot déstructuré
-  Identifiant de l'îlot dans la décision de la CPTAQ

**Repère**

-  Limites municipales
-  Périmètre d'urbanisation en vigueur au moment de la décision de la CPTAQ



1: 45 000

