


Notre-Dame-du-Portage

Plan 153-07-24 Îlots déstructurés Notre-Dame-du-Portage

Annexe 3 du Règlement de
contôle intérimaire relatif à
certaines activités agricoles
en zone agricole sur le territoire
de la MRC de Rivière-du-Loup

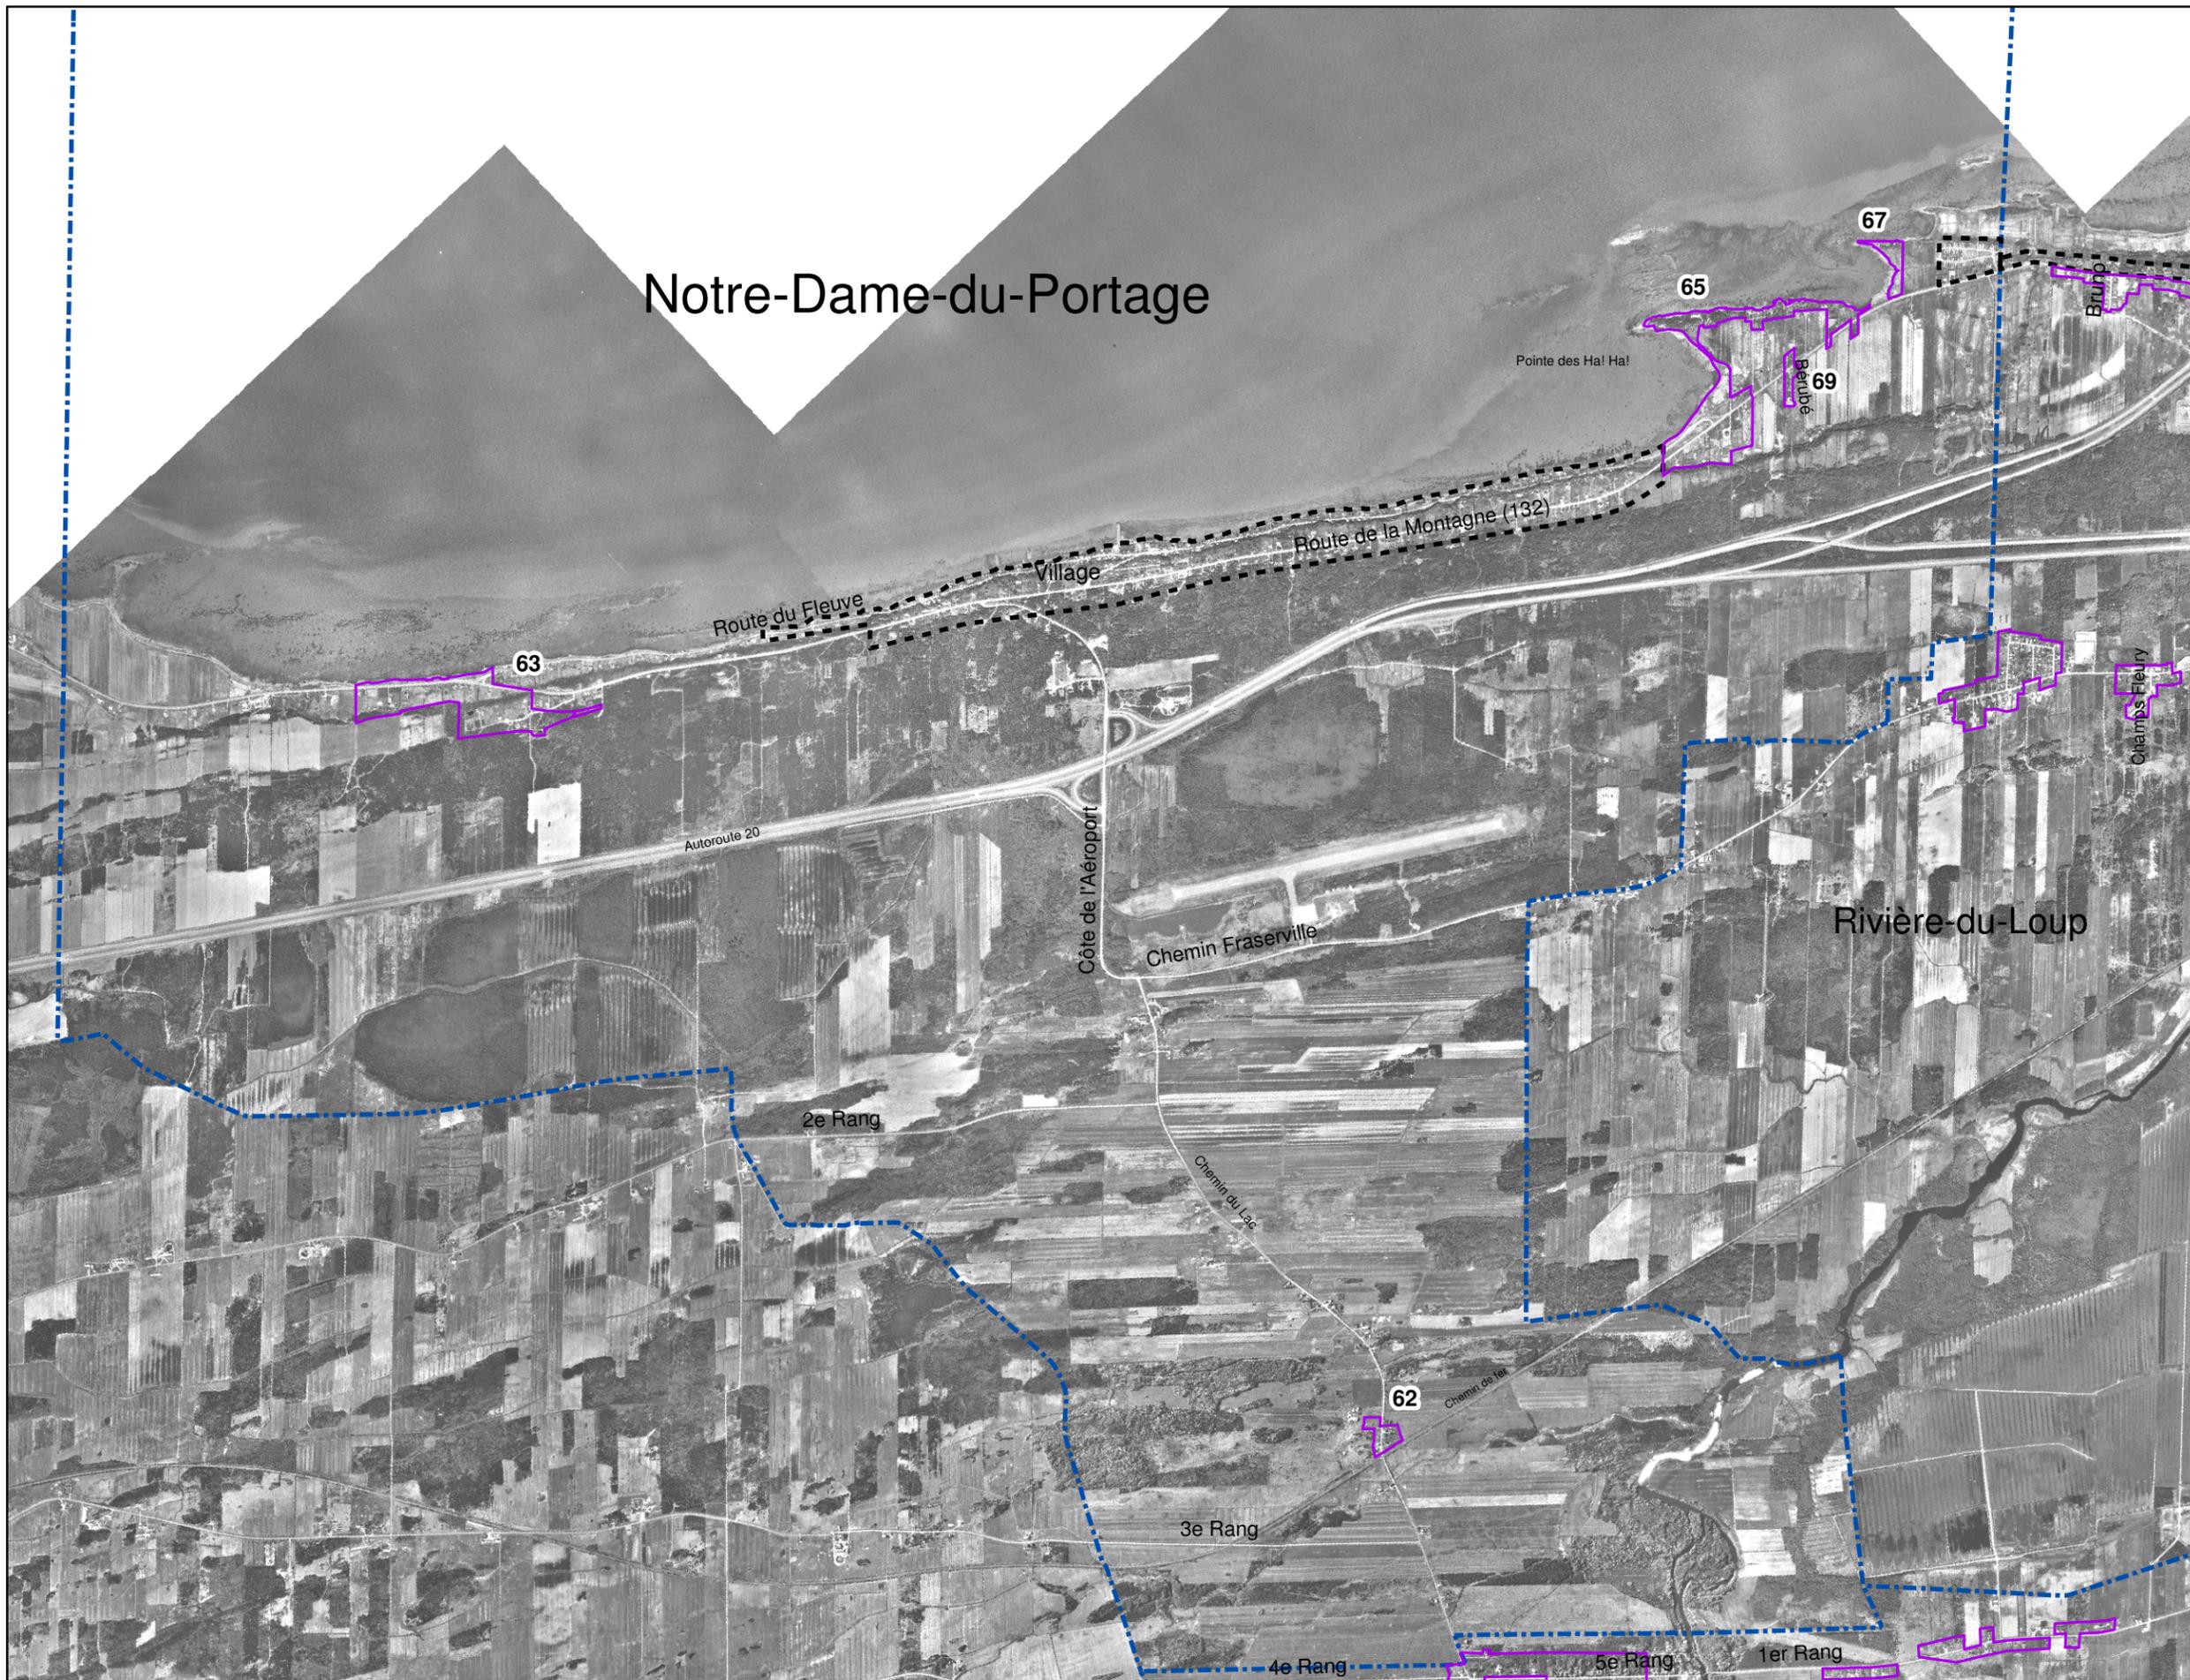

Identification

-  Îlot déstructuré
-  Identifiant de l'îlot dans la décision de la CPTAQ

Repère

-  Limites municipales
-  Périmètre d'urbanisation en vigueur au moment de la décision de la CPTAQ



1 : 35 000

